


Steinformat **20 x 20 cm**

Verlegeart **Mauerverband**

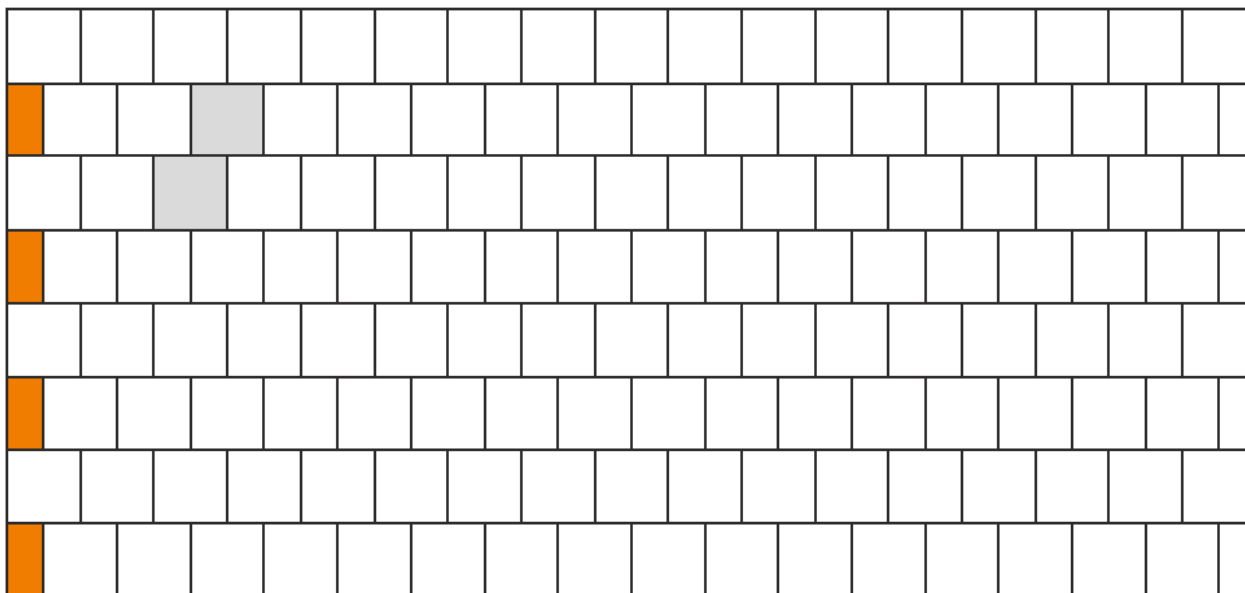

## Legende


Maßstab 1:20

 = verlegte Fläche

 = Systemverband/Verlegeeinheit

 = geschnittene Steine

## Steinformat/Steintyp

  
20 x 20 cm

## Wichtiger Hinweis

Das Schneiden von Passsteinen ist im linken Randbereich nicht erforderlich, wenn stattdessen das Format 20 x 10 cm verwendet wird. Bitte bei der Planung/Bestellung berücksichtigen.

## Materialbedarf je m<sup>2</sup>

Format 20 x 20 cm = ca. 25 Stück je m<sup>2</sup>



Format  
20 x 20 cm