


**Steinsystem**            **Monterosso-Pflaster**

**Verlegeart**            **Reihenverband**

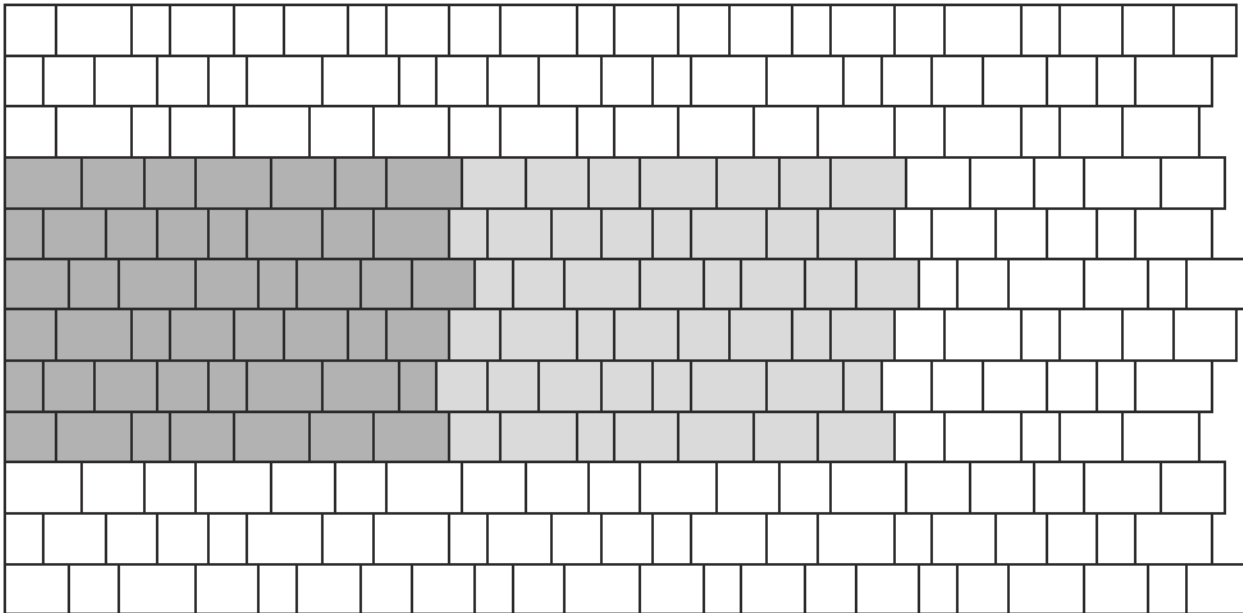

**Legende**


**Maßstab 1:20**

-  = verlegte Fläche
-  = Systemverband/Verlegeeinheit

**Palettenlage**

1	2	3	1	2	3	2	
4	2	3	3	4	1	3	1
2	3	1	2	4	2	3	4
3	1	4	2	3	2	4	2
4	3	2	3	4	1	1	3
3	1	4	2	1	2	1	

**Systemverband**



2	2	3	1	2	3	1	
4	2	3	3	4	1	3	1
4	3	1	2	4	2	3	2
3	1	4	2	3	2	4	2
3	3	2	3	4	1	1	4
3	1	4	2	1	2	1	

**Wichtige Hinweise**

Um keine durchgängigen Längsfugen zu erhalten, sind in den Zeilen 1, 3 und 5 jeweils die äußeren Steintypen zu tauschen.

Um Schneiden im linken Randbereich zu vermeiden, werden dort die Steine der ursprünglichen Palettenlage belassen bzw. aus der nächsten Palettenlage genommen (Steine 1, 2 und 4).

**Steinformate**

- Stein 1 = 21 x 14 cm
- Stein 2 = 17,5 x 14 cm
- Stein 3 = 14 x 14 cm
- Stein 4 = 10,5 x 14 cm

**Materialbedarf je m<sup>2</sup>**

ca. 0,97 Palettenlagen je m<sup>2</sup> / 1 Palettenlage = 1,03 m<sup>2</sup>