


Steinsystem **Rasengitterplatte**

Verlegeart **Blockverband**

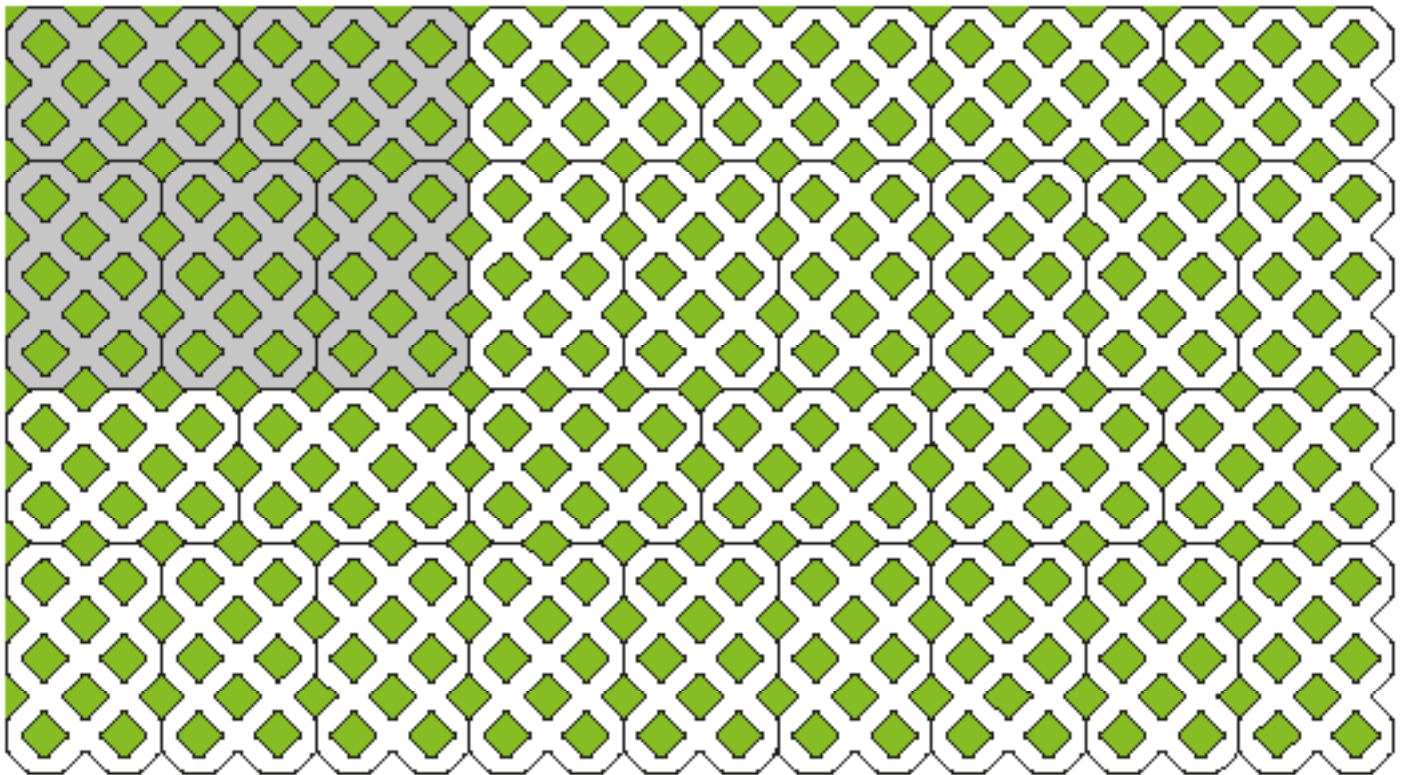


Legende

-  = verlegte Fläche
-  = Systemverband/Verlegeeinheit
-  = Sickerkammern


Maßstab 1:20

Steinformat/Steintyp

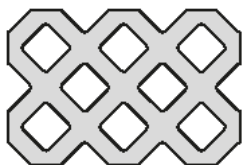

Format 61 x 40,5 cm

Systemverband

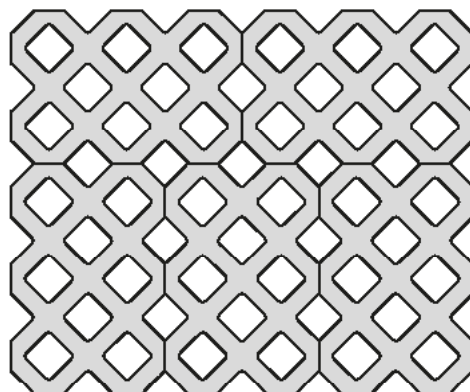

Materialbedarf je m²

Format 61 x 40,5 cm = 4 Stück je m²



Format 61 x 40,5 cm