




Steinsystem **Rasenstein modern**

Verlegeart **Mauerverband**

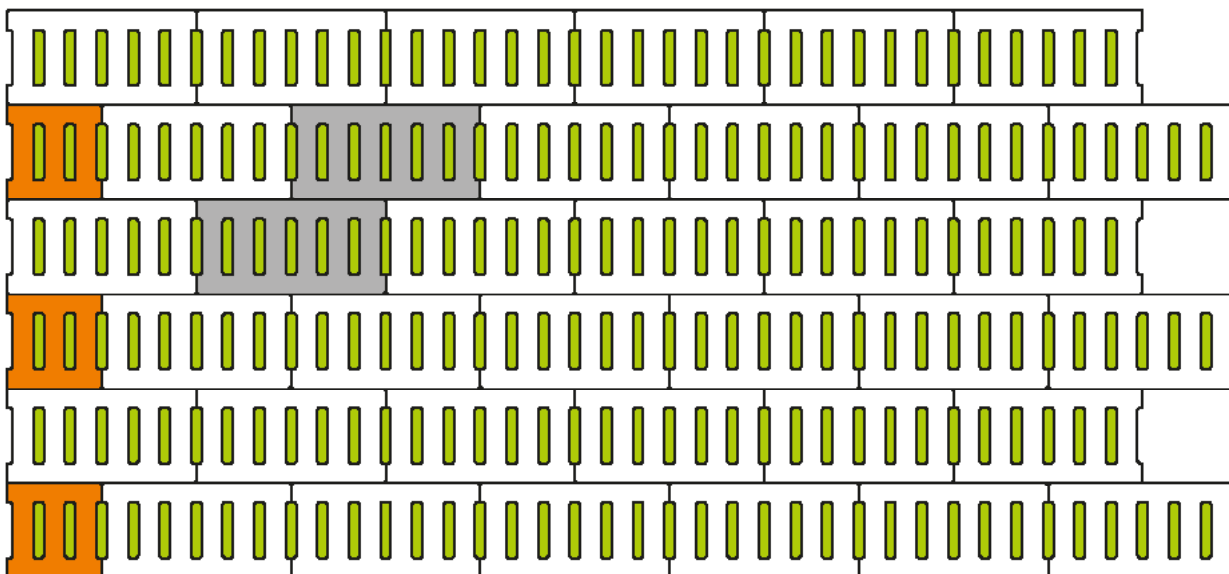

### Legende

Maßstab 1:20


-  = verlegte Fläche
-  = Sickerkammern
-  = geschnittene Steine

### Steinformat/Steintyp



Format 49,5 x 24,7 cm

### Systemverband

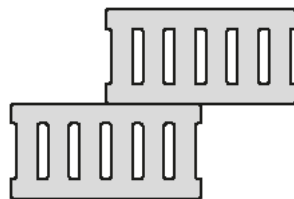

### Materialbedarf je m<sup>2</sup>

Format 49,5 x 24,7 cm = 8 Stück je m<sup>2</sup>



Format  
49,5 x 24,7 cm