


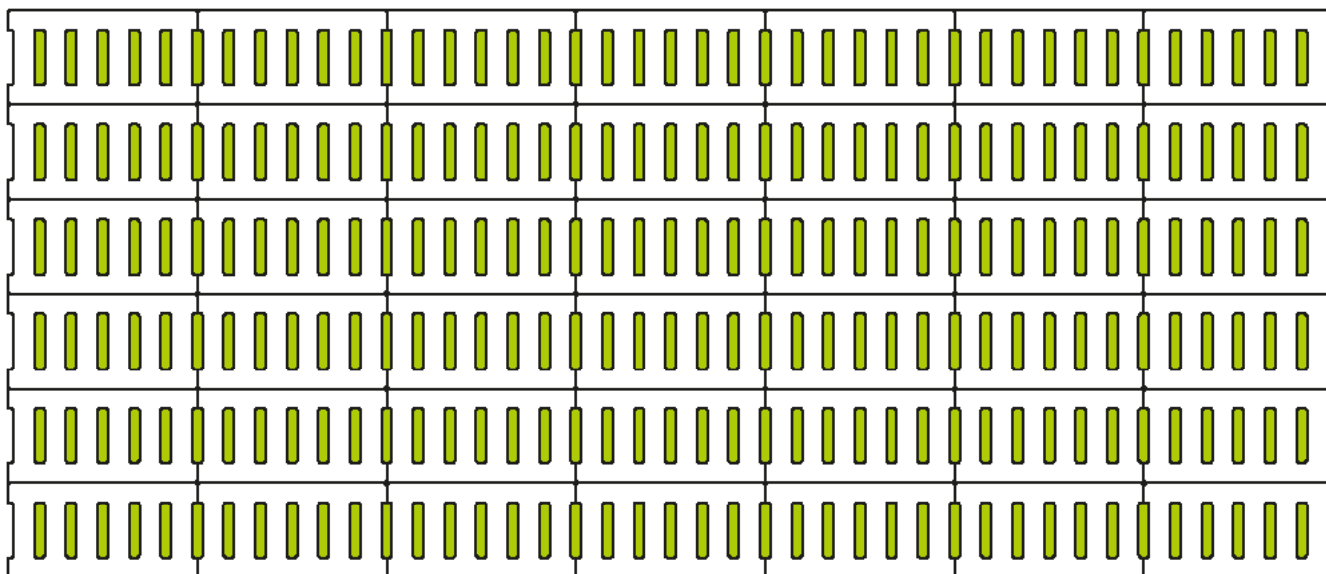

Steinsystem **Rasenstein modern**

Verlegeart **Kreuzfugenverlegung**



## Legende

-  = verlegte Fläche
-  = Sickerkammern

Maßstab 1:20

## Steinformat/Steintyp



Format 49,5 x 24,7 cm

## Materialbedarf je m<sup>2</sup>

Format 49,5 x 24,7 cm = 8 Stück je m<sup>2</sup>



Format  
49,5 x 24,7 cm