


Plattenformat **60 x 30 cm**

Verlegeart **Systemverband**

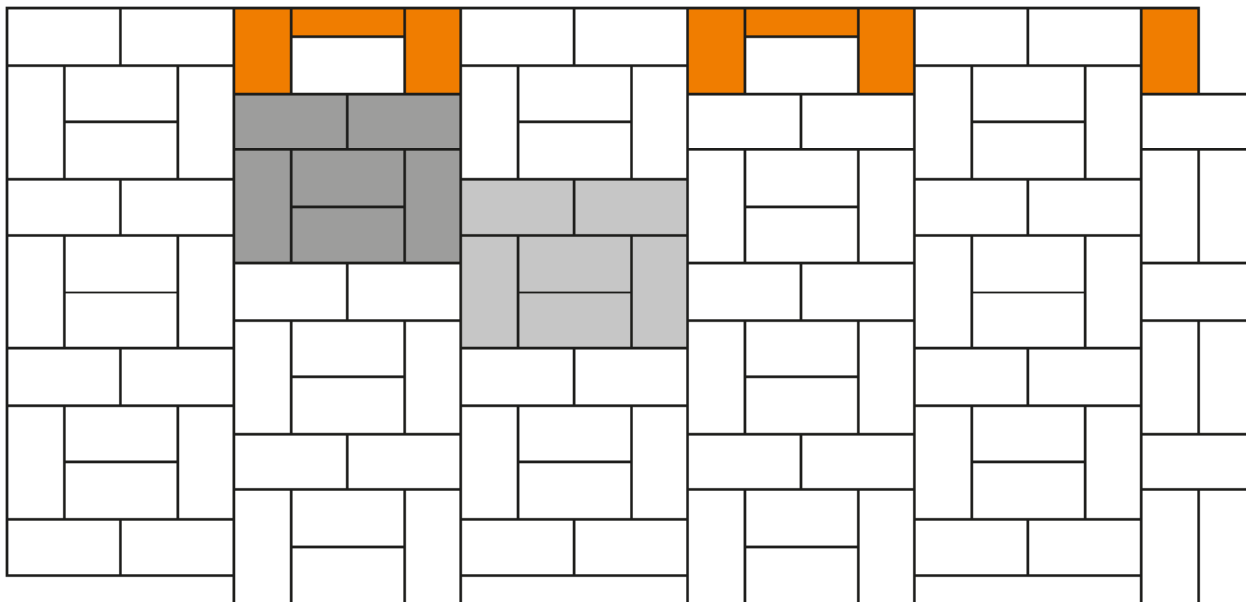

Legende

 = verlegte Fläche

 = Systemverband/Verlegeeinheit

 = geschnittene Platten


Maßstab 1:40

Plattenformat



Format = 60 x 30 cm

Systemverband

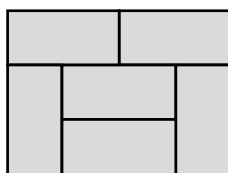

Materialbedarf je m² Format 60 x 30 cm = ca. 5,56 Stück



Format
60 x 30 cm