VERLEGESCHEMA NR. 652

Plattenformate 80 x 40 cm/40 x 40 cm

Verlegeart Reihenverband

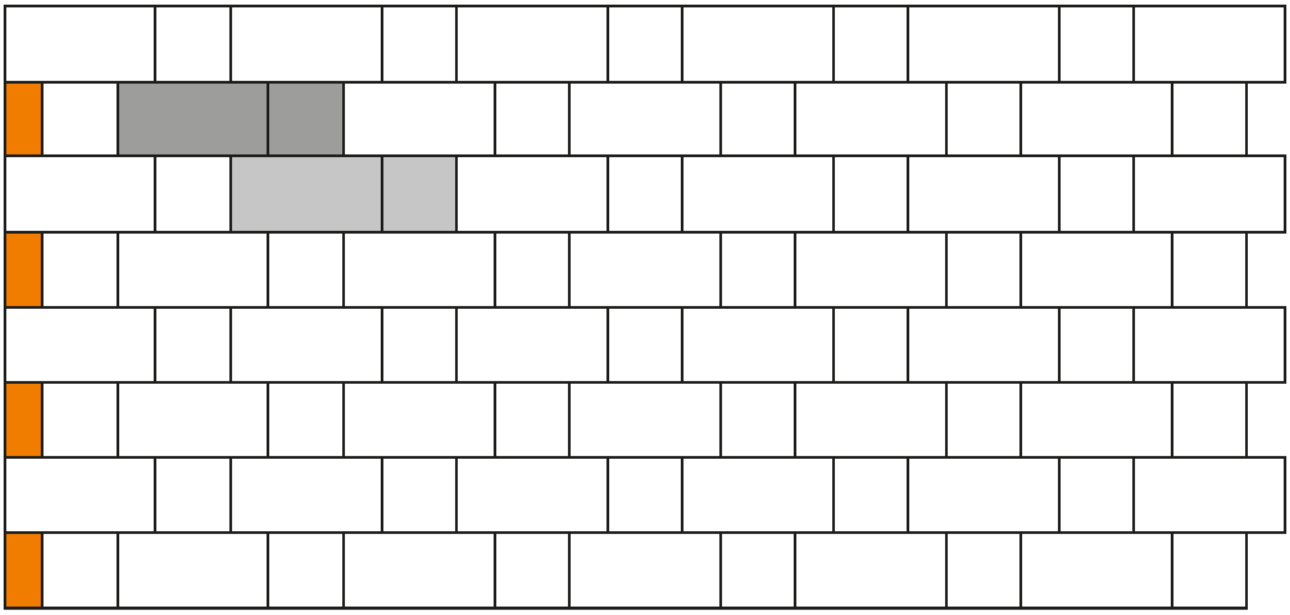

Legende

= verlegte Fläche

= Systemverband/Verlegeeinheit

= geschnittene Platten

Maßstab 1:40

Plattenformat

1	2

Systemverband

1	2

Format 1 = 80 x 40 cm
Format 2 = 40 x 40 cm

Materialbedarf je m² Format 1 = 80 x 40 cm = ca. 1,56 Stück
Format 1 = 40 x 40 cm = ca. 3,125 Stück

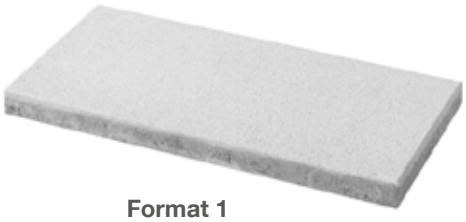

Format 1
80 x 40 cm

Format 2
40 x 40 cm

EHL AG // 56642 Kruft // Alte Chaussee 127 // Telefon 0 26 52 / 80 08 - 0 // Telefax 0 26 52 / 80 08 - 88 // info@ehl.de // www.ehl.de