


**Plattenformat**      **60 x 60 cm**

**Verlegeart**      **Kreuzfugenverlegung**

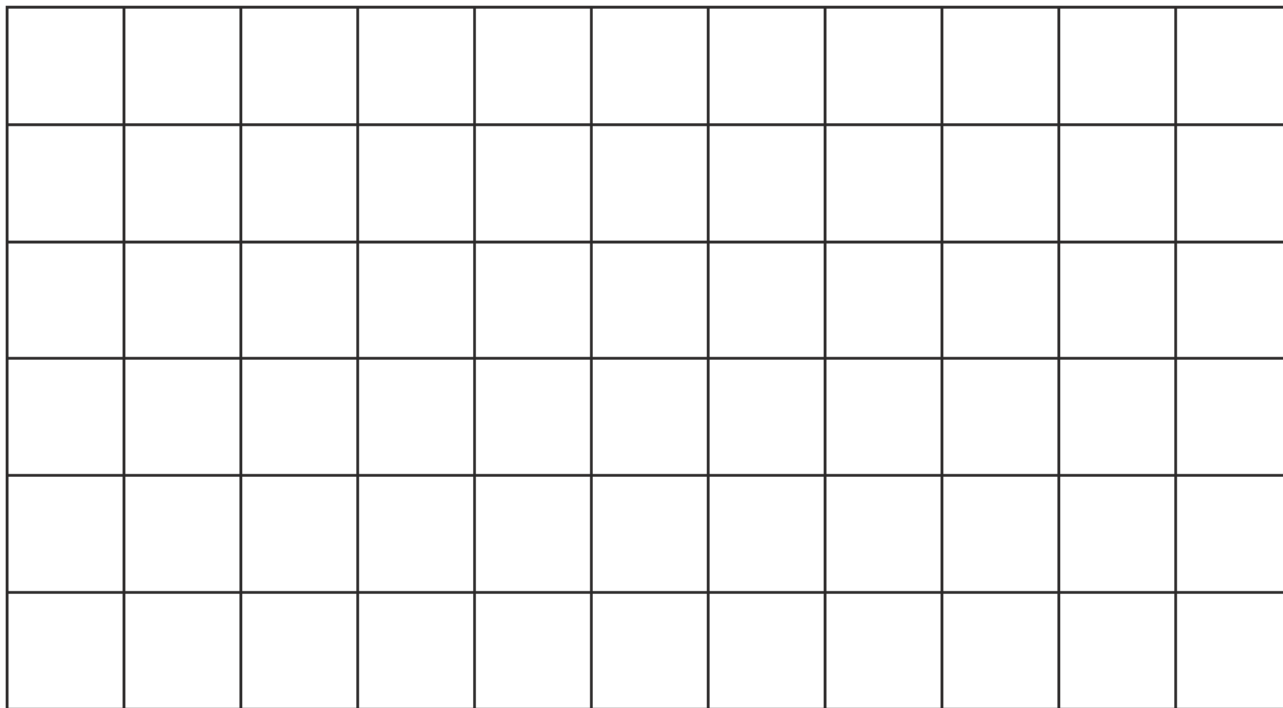


**Legende**

**Maßstab 1:40**

 = verlegte Fläche

**Steinformat/Steintyp**

 

60 x 60 cm

**Materialbedarf je m<sup>2</sup>**

Format 60 x 60 cm = ca. 2,78 Stück je m<sup>2</sup>



**Format**  
60 x 60 cm