


**Plattenformate**      **60 x 26,6 cm**

**Verlegeart**            **Kreuzfugenverlegung**

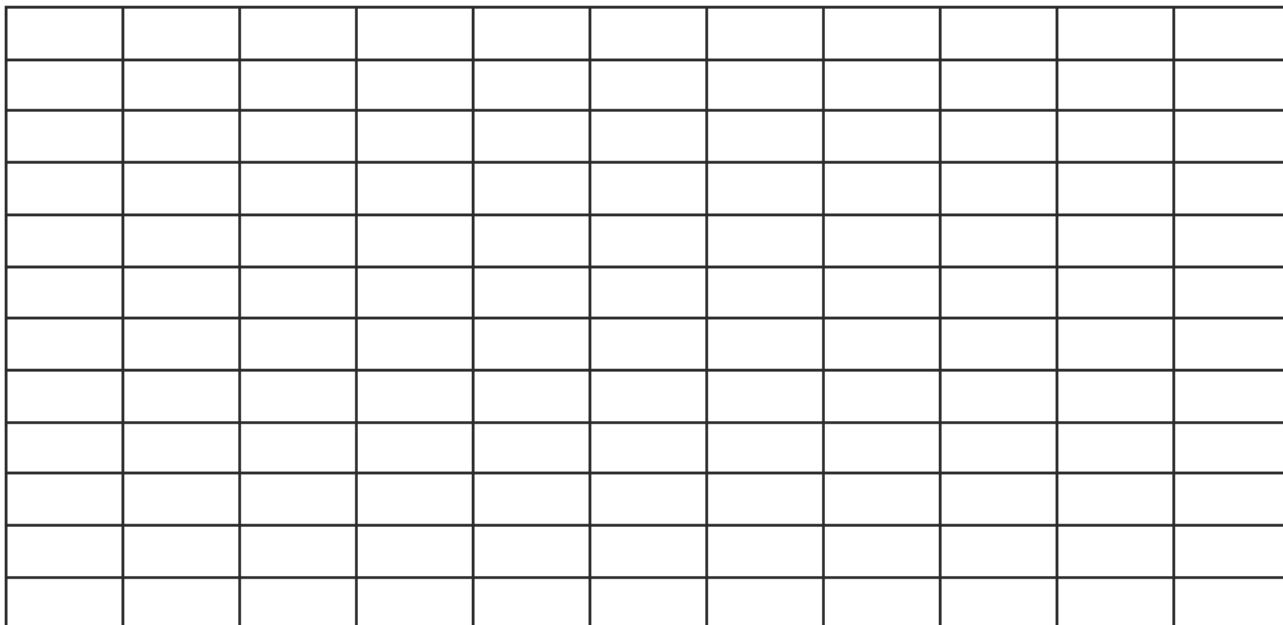


**Legende**

**Maßstab 1:40**

 = verlegte Fläche

**Steinformat/Steintyp**

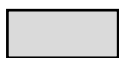

60 x 26,6 cm

**Materialbedarf je m<sup>2</sup>**

Format 60 x 26,6 cm = ca. 6,26 Stück je m<sup>2</sup>



**Format**  
**60 x 26,6 cm**