

Steinsystem

Pflasterkreis

Aufbauschema

Mittelstein K0 im Zentrum

Kreisring 1:
8 Kreissteine K1


Kreisring 2:
8 Kreissteine K1
8 Normalsteine

Kreisring 3:
24 Kreissteine K2

Kreisring 4:
21 Kreissteine K2
11 Normalsteine

Kreisring 5:
20 Kreissteine K2
20 Normalsteine

Kreisring 6:
24 Kreissteine K2
24 Normalsteine

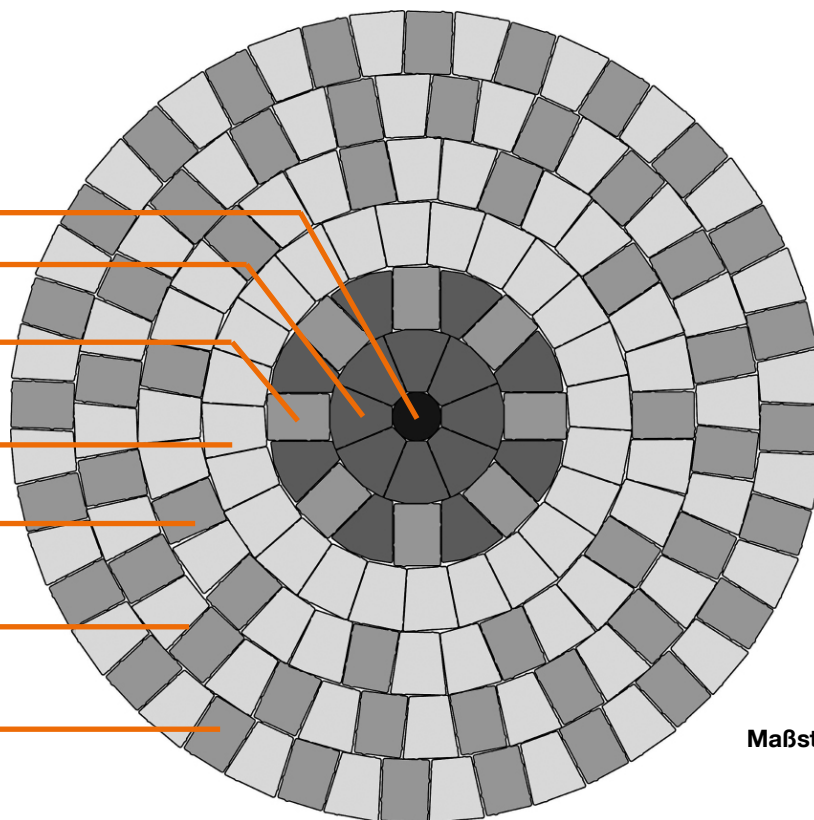

Maßstab 1:20

Steinformate/Steintypen



Mittelstein K0
Ø 13 cm



Kreisstein K1
17 x 16,3 cm



Kreisstein K2
14,4 x 16,3 cm



Normalstein
12,1 x 16,3 cm

Materialbedarf je m²

169 Steine je Kreis



Kreisdurchmesser: ca. 2,14 m

Wichtige Hinweise

Die Anlieferung erfolgt in vier La-
gen. Produktionsbedingt bleiben
drei Mittelsteine übrig.

Die Verlegung erfolgt immer von
der Mitte aus - beginnend mit
Kreisstein 0.