


**Steinformat**      **20 x 20 cm**

**Verlegeart**      **Kreuzfugenverlegung**

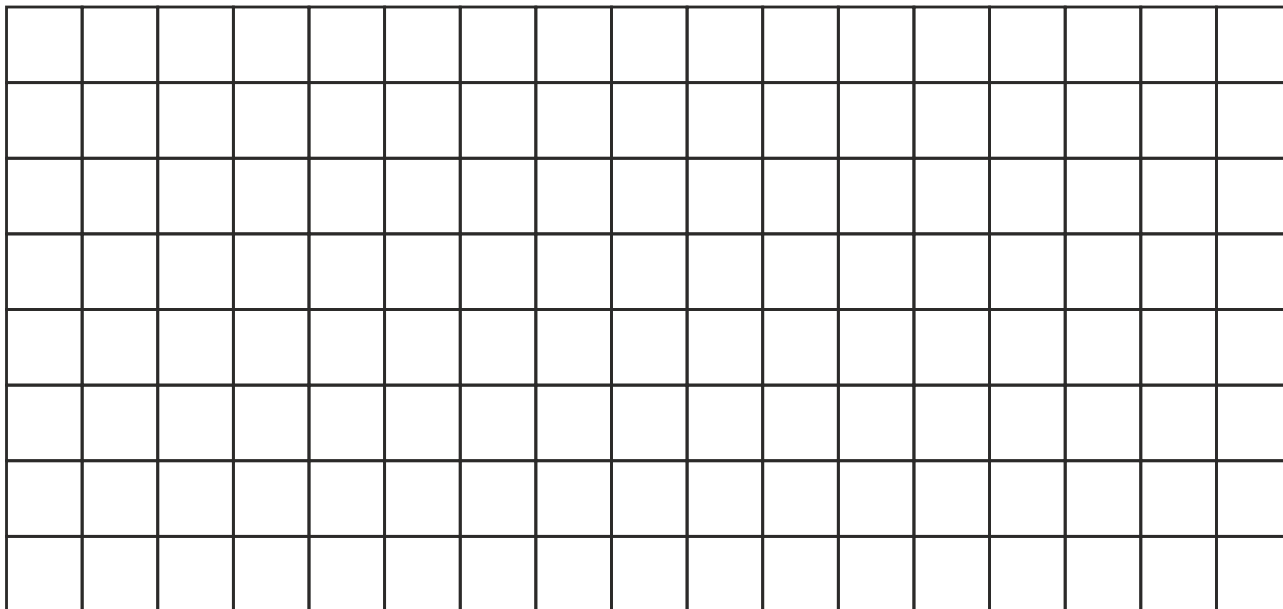

**Legende**

**Maßstab 1:20**

 = verlegte Fläche

**Steinformat**



Format = 20 x 20 cm

**Materialbedarf je m<sup>2</sup>**    Format 20 x 20 cm = ca. 25 Stück



Format 20 x 20 cm