


Steinformate **20 x 10 und 10 x 10 cm**

Verlegeart **Kombination Rechteck-/kleine Quadratsteine**

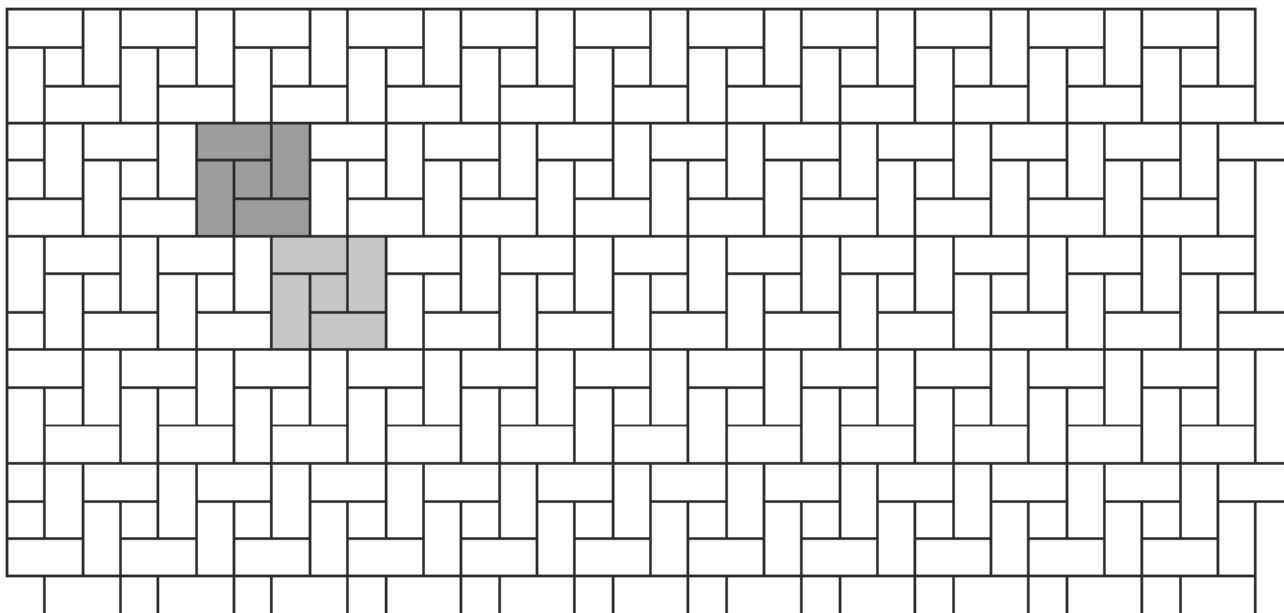

Maßstab 1:20

Legende

 = verlegte Fläche


 = Systemverband/Verlegeeinheit

Steinformate/Steintypen

Systemverband



Stein 1 = 20 x 10 cm
Stein 2 = 10 x 10 cm

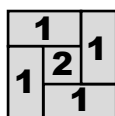

Materialbedarf je m²

Format 20 x 10 cm = ca. 44,5 Stück je m²
Format 10 x 10 cm = ca. 11 Stück je m²



Format
20 x 10 cm

Format
10 x 10 cm